

Projekt

z dnia 24 marca 2025 r.

Zatwierdzony przez

**UCHWAŁA NR
RADY MIEJSKIEJ W PODDĘBICACH**

z dnia 2025 r.

**w sprawie uchwalenia miejscowego planu zagospodarowania przestrzennego
dla obszarów położonych w obrębach 7 i 14 miasta Poddębice.**

Na podstawie art. 18 ust. 2 pkt 5 ustawy z dnia 8 marca 1990 r. o samorządzie gminnym (Dz. U. z 2024 r. poz. 1465, 1572, 1907, 1940) oraz art. 20 ust. 1 ustawy z dnia 27 marca 2003 r. o planowaniu i zagospodarowaniu przestrzennym (Dz. U. z 2024 r. poz. 1130, 1907, 1940) w związku z art. 67 ust. 3 pkt 2 ustawy z dnia 7 lipca 2023 r. o zmianie ustawy o planowaniu i zagospodarowaniu przestrzennym oraz niektórych innych ustaw (Dz. U. z 2023 r. poz. 1688, z 2024 r. poz. 1824) oraz w związku z uchwałą Nr XLVIII/377/21 Rady Miejskiej w Poddębicach z dnia 29 grudnia 2021 r. w sprawie przystąpienia do sporządzenia miejscowego planu zagospodarowania przestrzennego dla obszaru położonego w obrębie 7 i 14 miasta Poddębice po stwierdzeniu, że nie narusza on ustaleń studium uwarunkowań i kierunków zagospodarowania przestrzennego Gminy i Miasta Poddębice, przyjętego uchwałą Nr L/308/14 Rady Miejskiej w Poddębicach z dnia 9 lipca 2014 r. w sprawie uchwalenia zmiany Studium uwarunkowań i kierunków zagospodarowania przestrzennego Miasta i Gminy Poddębice, zmienionego uchwałami: Nr XVIII/114/15 Rady Miejskiej w Poddębicach z dnia 30 listopada 2015 r. w sprawie uchwalenia zmiany Studium uwarunkowań i kierunków zagospodarowania przestrzennego Miasta i Gminy Poddębice, Nr XXX/272/20 Rady Miejskiej w Poddębicach z dnia 29 września 2020 r. w sprawie uchwalenia częściowej zmiany Studium uwarunkowań i kierunków zagospodarowania przestrzennego Miasta i Gminy Poddębice oraz Nr LXXXI/560/2024 Rady Miejskiej w Poddębicach z dnia 9 lutego 2024 r. w sprawie uchwalenia częściowej zmiany Studium uwarunkowań i kierunków zagospodarowania przestrzennego Miasta i Gminy Poddębice, uchwala się, co następuje:

**Rozdział 1.
Przepisy ogólne**

§ 1. Uchwala się miejscowy plan zagospodarowania przestrzennego dla obszarów położonych w obrębach 7 i 14 miasta Poddębice, zwany dalej planem.

§ 2. Granice obszarów objętych planem, zgodnie z załącznikiem graficznym do uchwały Nr XLVIII/377/21 Rady Miejskiej w Poddębicach z dnia 29 grudnia 2021 r. w sprawie przystąpienia do sporządzenia miejscowego planu zagospodarowania przestrzennego dla obszaru położonego w obrębie 7 i 14 miasta Poddębice, przedstawiono w części graficznej planu, zwanej dalej rysunkiem planu.

§ 3. Załącznikami do uchwały są:

- 1) rysunek planu, sporządzony w skali 1:1000 i przedstawiający obszary objęte planem, stanowiący załącznik Nr 1;
- 2) rozstrzygnięcie dotyczące sposobu rozpatrywania uwag zgłoszonych do projektu planu stanowiące załącznik Nr 2
- 3) rozstrzygnięcie dotyczące sposobu realizacji inwestycji z zakresu infrastruktury technicznej, które należą do zadań własnych gminy oraz zasad ich finansowania stanowiące załącznik Nr 3;
- 4) dane przestrzenne tworzone dla planu, stanowiące załącznik Nr 4.

§ 4. Ilekroć w niniejszej uchwale jest mowa o:

- 1) terenie – należy przez to rozumieć teren o określonym przeznaczeniu i zasadach zagospodarowania, wyznaczony na rysunku planu liniami rozgraniczającymi, jeśli z treści uchwały nie wynika inaczej;

- 2) nieprzekraczalnej linii zabudowy – należy przez to rozumieć, wyznaczoną na rysunku planu, linię regulującą usytuowanie budynków w odniesieniu do terenów dróg i terenu komunikacji drogowej wewnętrznej.

§ 5. 1. Obowiązującymi ustaleniami na rysunku planu są:

- 1) granica obszaru objętego planem miejscowym;
- 2) linia rozgraniczająca tereny o różnym przeznaczeniu lub różnych zasadach zagospodarowania;
- 3) przeznaczenie terenu;
- 4) nieprzekraczalna linia zabudowy;
- 5) strefa ochronna linii elektroenergetycznej WN 110kV do czasu jej skablowania lub likwidacji;
- 6) strefa ochronna linii elektroenergetycznej SN 15kV do czasu jej skablowania lub likwidacji.

2. Pozostałe oznaczenia na rysunku planu mają charakter informacyjny.

3. Położenie poszczególnych elementów przestrzeni wskazanych na rysunku planu, należy ustalać poprzez odczyt rysunku planu w oparciu o jego skalę, a w szczególności, w miejscach, które nie zostały zwymiarowane na rysunku planu:

- 1) położenie linii rozgraniczających tereny o różnym przeznaczeniu lub różnych zasadach zagospodarowania;
- 2) położenie nieprzekraczalnej linii zabudowy.

Rozdział 2.

Ustalenia ogólne

§ 6. Zasady ochrony i kształtowania ładu przestrzennego:

- 1) wyznacza się nieprzekraczalną linię zabudowy, która nie dotyczy:
 - a) podziemnej części budynku,
 - b) obiektów budowlanych niebędących budynkami;
- 2) ustalenia dotyczące istniejących budynków, które częściowo lub w całości znajdują się poza obszarem wyznaczonym nieprzekraczalną linią zabudowy:
 - a) możliwość przebudowy, nadbudowy, remontu, odbudowy,
 - b) możliwość montażu, z uwzględnieniem lit. c,
 - c) możliwość rozbudowy:
 - w obszarze wyznaczonym nieprzekraczalną linią zabudowy,
 - poza obszarem wyznaczonym nieprzekraczalną linią zabudowy, lecz nie więcej, niż 50 m² powierzchni w rzucie poziomym, z uwzględnieniem przepisów odrębnych, zwłaszcza dotyczących dróg publicznych;
- 3) w przypadku gdy dach istniejącego budynku w momencie wejścia w życie planu odbiega od zasad określonych w ustaleniach szczegółowych uchwały, przy przebudowie, nadbudowie lub rozbudowie budynku, dopuszcza się także stosowanie rodzaju dachu jaki jest w istniejącym budynku;
- 4) zasady zagospodarowania terenów obejmują również możliwość budowy urządzeń infrastruktury technicznej wg przepisów odrębnych.

§ 7. Zasady ochrony środowiska, przyrody i krajobrazu:

- 1) w granicach obszaru objętego planem nie występują formy ochrony przyrody;
- 2) obszary objęte planem znajdują się w zasięgu udokumentowanego złoża wód termalnych „Poddębice”;
- 3) obowiązują przepisy odrębne dotyczące standardów jakości środowiska, w szczególności w zakresie hałasu, wibracji, emisji zanieczyszczeń oraz promieniowania elektromagnetycznego;
- 4) zakaz realizacji przedsięwzięć mogących zawsze znacząco oddziaływać na środowisko, określonych w przepisach odrębnych;

- 5) dopuszcza się realizację przedsięwzięć mogących potencjalnie znacząco oddziaływać na środowisko, ale tylko dla inwestycji celu publicznego;
- 6) zakaz lokalizacji urządzeń wytwarzających energię z odnawialnych źródeł energii wykorzystujących energię wiatru niespełniających warunków mikroinstalacji w rozumieniu przepisów o odnawialnych źródłach energii;
- 7) plan nie zakazuje lokalizacji mikroinstalacji oraz niebędących mikroinstalacją pozostałych instalacji odnawialnych źródeł energii wytwarzających energię elektryczną z energii promieniowania słonecznego, będących urządzeniami innymi niż wolnostojące;
- 8) zakaz lokalizacji biogazowni;
- 9) zakaz lokalizacji zakładów o zwiększonym lub dużym ryzyku wystąpienia poważnej awarii przemysłowej;
- 10) obowiązek zachowania dopuszczalnego poziomu hałasu określonego w przepisach odrębnych dla terenów oznaczonych na rysunku planu symbolami MN jak dla terenów zabudowy mieszkaniowej jednorodzinnej;
- 11) wszelkie działania w terenie nie mogą powodować przekroczenia dopuszczalnego poziomu hałasu określonego w przepisach odrębnych, w sąsiednich terenach chronionych akustycznie.

§ 8. Zasady kształtowania krajobrazu: nie ustala się innych zasad kształtowania krajobrazu niż wynikających z ustaleń szczegółowych.

§ 9. Zasady ochrony dziedzictwa kulturowego i zabytków, w tym krajobrazów kulturowych, oraz dóbr kultury współczesnej:

- 1) w granicach obszaru objętego planem nie znajdują się obiekty wpisane do rejestru zabytków;
- 2) w granicach obszaru objętego planem nie znajdują się obiekty ujęte w gminnej ewidencji zabytków.

§ 10. Wymagania wynikające z potrzeb kształtowania przestrzeni publicznych: nie ustala się innych wymagań wynikających z potrzeb kształtowania przestrzeni publicznych, niż określone w ustaleniach szczegółowych oraz przepisach §6.

§ 11. Szczególne warunki zagospodarowania terenów oraz ograniczenia w ich użytkowaniu, w tym zakaz zabudowy:

- 1) wyznacza się strefy ochronne linii elektroenergetycznych:
 - a) WN 110 kV,
 - b) SN 15 kV zgodnie z rysunkiem planu;
- 2) w strefach ochronnych linii elektroenergetycznych, o których mowa w pkt 1:
 - a) obowiązują przepisy odrębne, zwłaszcza dotyczące dopuszczalnych poziomów pól elektromagnetycznych oraz bezpieczeństwa i higieny pracy,
 - b) ustala się zakaz lokalizacji nowych budynków z pomieszczeniami przeznaczonymi na pobyt ludzi;
- 3) likwidacja wskazanych na rysunku planu linii elektroenergetycznych powoduje likwidację wyznaczonej dla nich stref ochronnych;
- 4) możliwość sytuowania budynków na działce budowlanej w odległości 1,5 m od granicy tej działki budowlanej, z zastrzeżeniem przepisów odrębnych, w szczególności dotyczących przesłaniania oraz usytuowania z uwagi na bezpieczeństwo pożarowe;
- 5) możliwość sytuowania budynków na działce budowlanej bezpośrednio przy granicy tej działki budowlanej, z zastrzeżeniem przepisów odrębnych, w szczególności dotyczących przesłaniania oraz usytuowania z uwagi na bezpieczeństwo pożarowe.

§ 12. Granice i sposoby zagospodarowania terenów lub obiektów podlegających ochronie, na podstawie odrębnych przepisów, terenów górniczych, a także obszarów szczególnego zagrożenia powodzią, obszarów osuwania się mas ziemnych, krajobrazów priorytetowych określonych w audycie krajobrazowym oraz planach zagospodarowania przestrzennego województwa:

- 1) obszary objęte planem znajdują się w terenie i obszarze górniczym „Poddębice I”;

- 2) w obszarach objętych planem brak obszarów szczególnego zagrożenia powodzią;
- 3) w obszarach objętych planem brak obszarów osuwania się mas ziemnych;
- 4) w obszarach objętych planem brak krajobrazów priorytetowych określonych w audycie krajobrazowym (brak audytu krajobrazowego) oraz w planie zagospodarowania przestrzennego województwa.

§ 13. Szczegółowe zasady i warunki scalania i podziału nieruchomości objętych planem miejscowym:

- 1) w granicach obszaru objętego planem nie wyznacza się obszarów wymagających przeprowadzenia scaleń i podziału nieruchomości;
- 2) dopuszcza się przeprowadzenie scalenia i podziału nieruchomości na zasadach określonych w przepisach odrębnych z uwzględnieniem następujących wskaźników:
 - a) minimalna powierzchnia działki: 750 m²,
 - b) minimalna szerokość frontu działki: 18 m,
 - c) minimalny kąt położenia granic działek w stosunku do pasa drogowego: 45°,
 - d) określona minimalna powierzchnia działki, minimalna szerokość frontu działki nie dotyczy wydzielania działek pod budowę urządzeń infrastruktury technicznej oraz ciągów komunikacyjnych.

§ 14. Sposób i termin tymczasowego zagospodarowania, urządzania i użytkowania terenów:

- 1) w granicach obszarów objętych planem nie występują tereny, dla których wymagane jest ustalenie specjalnego sposobu i terminu tymczasowego zagospodarowania, urządzania i użytkowania;
- 2) nie ustala się innego sposobu i terminu tymczasowego zagospodarowania, urządzania i użytkowania terenów, niż dotychczasowy.

§ 15. Stawki procentowe, na podstawie których ustala się opłatę z tytułu wzrostu wartości nieruchomości w związku z uchwaleniem planu:

- 1) nie ustala się dla terenów oznaczonych symbolem literowym KDD;
- 2) 30% dla terenów oznaczonych symbolem literowym MN.

§ 16. Zasady modernizacji, rozbudowy i budowy systemów infrastruktury technicznej:

- 1) możliwość budowy, modernizacji, przebudowy oraz rozbudowy sieci i urządzeń infrastruktury technicznej, w tym również nie związanych z przeznaczeniem terenu, wg przepisów odrębnych, przy czym, dla lokalizacji urządzeń infrastruktury technicznej, w szczególności przepompowni, stacji transformatorowych, rozdzielni elektrycznych, stacji gazowych, służących poszczególnym rodzajom sieci, dopuszcza się wydzielanie działek gruntu o wymiarach nie mniejszych niż 5 m x 5 m z bezpośrednim dostępem do drogi publicznej;
- 2) powiązanie sieci infrastruktury technicznej z układem zewnętrznym oraz zapewnienie dostępu do sieci, zgodnie z przepisami odrębnymi;
- 3) w przypadku wystąpienia kolizji projektowanego zagospodarowania z obiektami lub urządzeniami infrastruktury technicznej dopuszcza się zmianę ich lokalizacji lub przebiegu zgodnie z przepisami odrębnymi;
- 4) wyposażenie w infrastrukturę techniczną:
 - a) zaopatrzenie w wodę:
 - z sieci wodociągowej,
 - z ujęć wód podziemnych,
 - obowiązek uwzględnienia wymagań ochrony przeciwpożarowej wynikających z przepisów odrębnych,
 - b) odprowadzanie ścieków:
 - do sieci kanalizacji sanitarnej,

- w ramach indywidualnych systemów oczyszczania ścieków, w szczególności oczyszczalni ścieków, zgodnie z przepisami odrębnymi,

c) odprowadzanie wód opadowych i roztopowych:

- do sieci kanalizacji deszczowej,
- w ramach terenu biologicznie czynnego, w szczególności do zbiorników retencyjnych, zgodnie z przepisami odrębnymi,

d) zaopatrzenie w energię elektryczną:

- z sieci elektroenergetycznej,
- z odnawialnych źródeł energii z zastrzeżeniem §7,

e) zaopatrzenie w gaz:

- z sieci gazowej,
- w przypadku braku możliwości przyłączenia do sieci gazowej dopuszcza stosowanie butli gazowych lub stałych zbiorników zlokalizowanych na działce budowlanej,

f) zaopatrzenie w ciepło:

- z indywidualnych lub scentralizowanych systemów grzewczych,
- z odnawialnych źródeł energii z zastrzeżeniem §7,

g) gospodarka odpadami zgodnie z przepisami odrębnymi.

§ 17. Zasady modernizacji, rozbudowy i budowy systemów komunikacji:

- 1) możliwość rozbudowy systemu dróg o drogi wewnętrzne, zgodnie z ustaleniami szczegółowymi;
- 2) warunki powiązań układu komunikacyjnego z układem zewnętrznym: powiązanie dojazdów i dojazdów do działek budowlanych oraz do budynków i urządzeń z nimi związanych z drogami publicznymi wg przepisów odrębnych.

Rozdział 3.

Ustalenia szczegółowe dla poszczególnych terenów

§ 18. Dla terenów 1MN, 2MN, 3MN, 4MN ustala się:

1) przeznaczenie terenu:

- a) teren zabudowy mieszkaniowej jednorodzinnej,
- b) nazwa klasy przeznaczenia uzupełniającego:
 - teren komunikacji drogowej wewnętrznej;

2) zasady zagospodarowania: lokalizacja obiektów budowlanych i urządzeń zapewniających użytkowanie terenu zgodnie z jego przeznaczeniem, w szczególności lokalizacja budynków mieszkalnych jednorodzinnych,

3) zasady kształtowania krajobrazu, parametry i wskaźniki kształtowania zabudowy oraz zagospodarowania terenu:

- a) minimalna liczba miejsc do parkowania jako suma następujących:
 - 1 stanowisko na lokal mieszkalny,
 - 1 stanowisko na każde rozpoczęte 50 m² powierzchni użytkowej obiektów usługowych,
- b) w przypadku realizacji funkcji usługowej na miejsc do parkowania, co najmniej jedno stanowisko należy urządzić jako miejsce przeznaczone na parkowanie pojazdów zaopatrzonych w kartę parkingową,
- c) sposób realizacji miejsc do parkowania:
 - utwardzenie gruntu, w szczególności:
 - pod wiatą,

- z wykorzystaniem elementów ażurowych, w tym geokraty parkingowej,
 - garaż,
 - budynek garażowy,
- d) nieprzekraczalna linia zabudowy, zgodnie z rysunkiem planu,
- e) nadziemna intensywność zabudowy:
- maksymalna: 0,8,
 - minimalna: 0,001,
- f) maksymalny udział powierzchni zabudowy: 0,4,
- g) minimalny udział powierzchni biologicznie czynnej: 40%,
- h) maksymalna wysokość zabudowy:
- dla budynków mieszkalnych jednorodzinnych: 12 m,
 - dla pozostałych budynków: 6 m,
- i) dachy:
- dwuspadowe o kącie nachylenia 20°-45°,
 - wielospadowe o kącie nachylenia 20°-45°,
 - w budynkach gospodarczych, budynkach garażowych, wiatach o wysokości do okapu lub attyki do 5 m, dopuszcza się dachy jednospadowe o kącie nachylenia 13°-30°,
 - dopuszcza się zadaszenia balkonów, tarasów, wejść do budynków dachami o innym kącie nachylenia.

§ 19. Dla terenów oznaczonych na rysunku planu symbolami **1KDD i 2KDD** ustala się:

- 1) przeznaczenie: teren drogi dojazdowej;
- 2) szerokość w liniach rozgraniczających, zgodnie z rysunkiem planu:
 - a) od 12 m do 20 m z lokalnymi poszerzeniami na skrzyżowaniach dla terenu 1KDD,
 - b) 10 m z lokalnymi poszerzeniami na skrzyżowaniach dla terenu 2KDD;
- 3) zasady zagospodarowania wg przepisów odrębnych oraz przepisów Rozdziału 2.


Rozdział 4. Przepisy końcowe

§ 20. Uchwała wchodzi w życie po upływie 14 dni od dnia ogłoszenia jej w Dzienniku Urzędowym Województwa Łódzkiego.

Przewodniczący Rady

Paweł Gogulski


Załącznik Nr 1 do uchwały Nr
 Rady Miejskiej w Poddębicach
 z dnia.....2025 r.

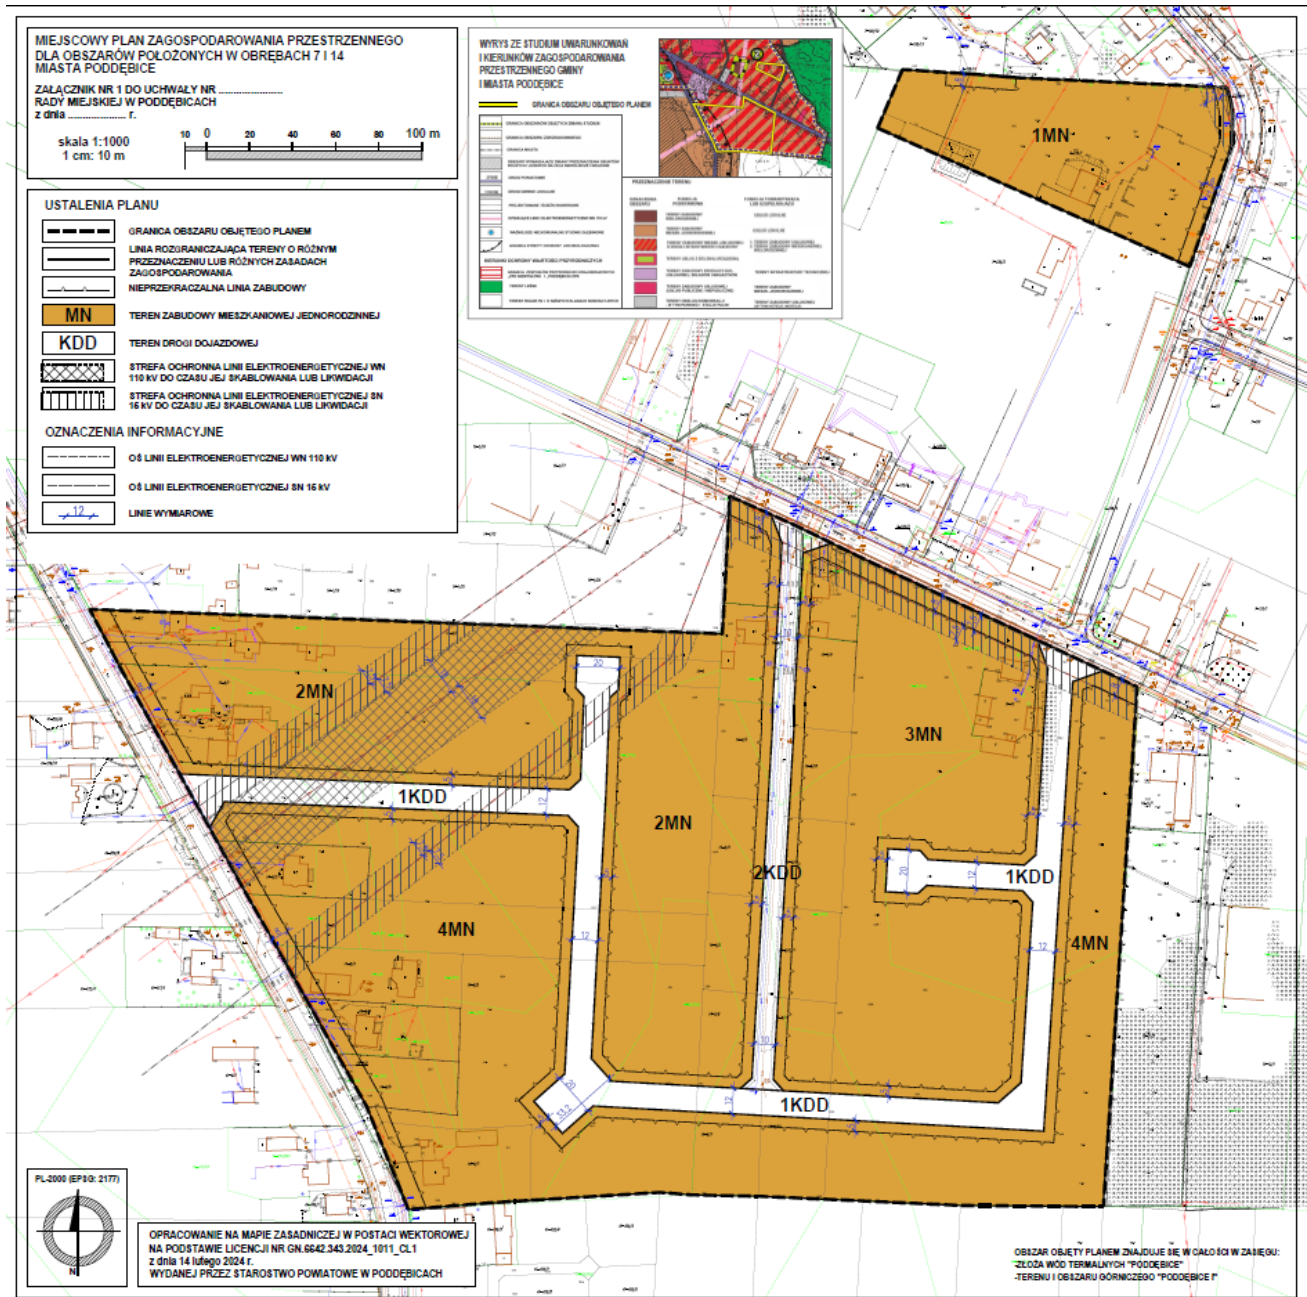

MIEJSCOWY PLAN ZAGOSPODAROWANIA PRZESTRZENNEGO DLA OBSZARÓW POŁOŻONYCH W OBRĘBACH 7 I 14 MIASTA PODDĘBICE

ZAŁĄCZNIK NR 1 DO UCHWAŁY NR
RADY MIEJSKIEJ W PODDĘBICACH
z dnia


skala 1:1000
1 cm: 10 m

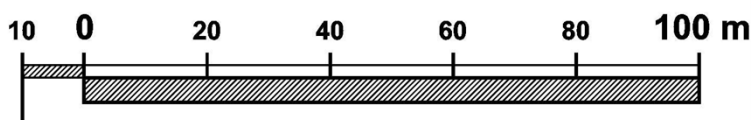


USTALENIA PLANU



GRANICA OBSZARU OBJĘTEGO PLANEM

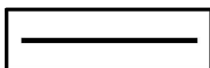

LINIA ROZGRANICZAJĄCA TERENY O RÓŻNYM
PRZEZNACZENIU LUB RÓŻNYCH ZASADACH
ZAGOSPODAROWANIA

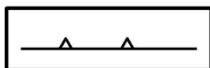

NIEPRZEKRACZALNA LINIA ZABUDOWY



TEREN ZABUDOWY MIESZKANIOWEJ JEDNORODZINNEJ



TEREN DROGI DOJAZDOWEJ




STREFA OCHRONNA LINII ELEKTROENERGETYCZNEJ WN
110 kV DO CZASU JEJ SKABLOWANIA LUB LIKWIDACJI




STREFA OCHRONNA LINII ELEKTROENERGETYCZNEJ SN
15 kV DO CZASU JEJ SKABLOWANIA LUB LIKWIDACJI


OZNACZENIA INFORMACYJNE

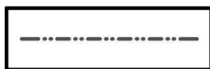

OŚ LINII ELEKTROENERGETYCZNEJ WN 110 kV

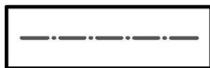


OŚ LINII ELEKTROENERGETYCZNEJ SN 15 kV

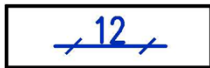



LINIE WYMIAROWE



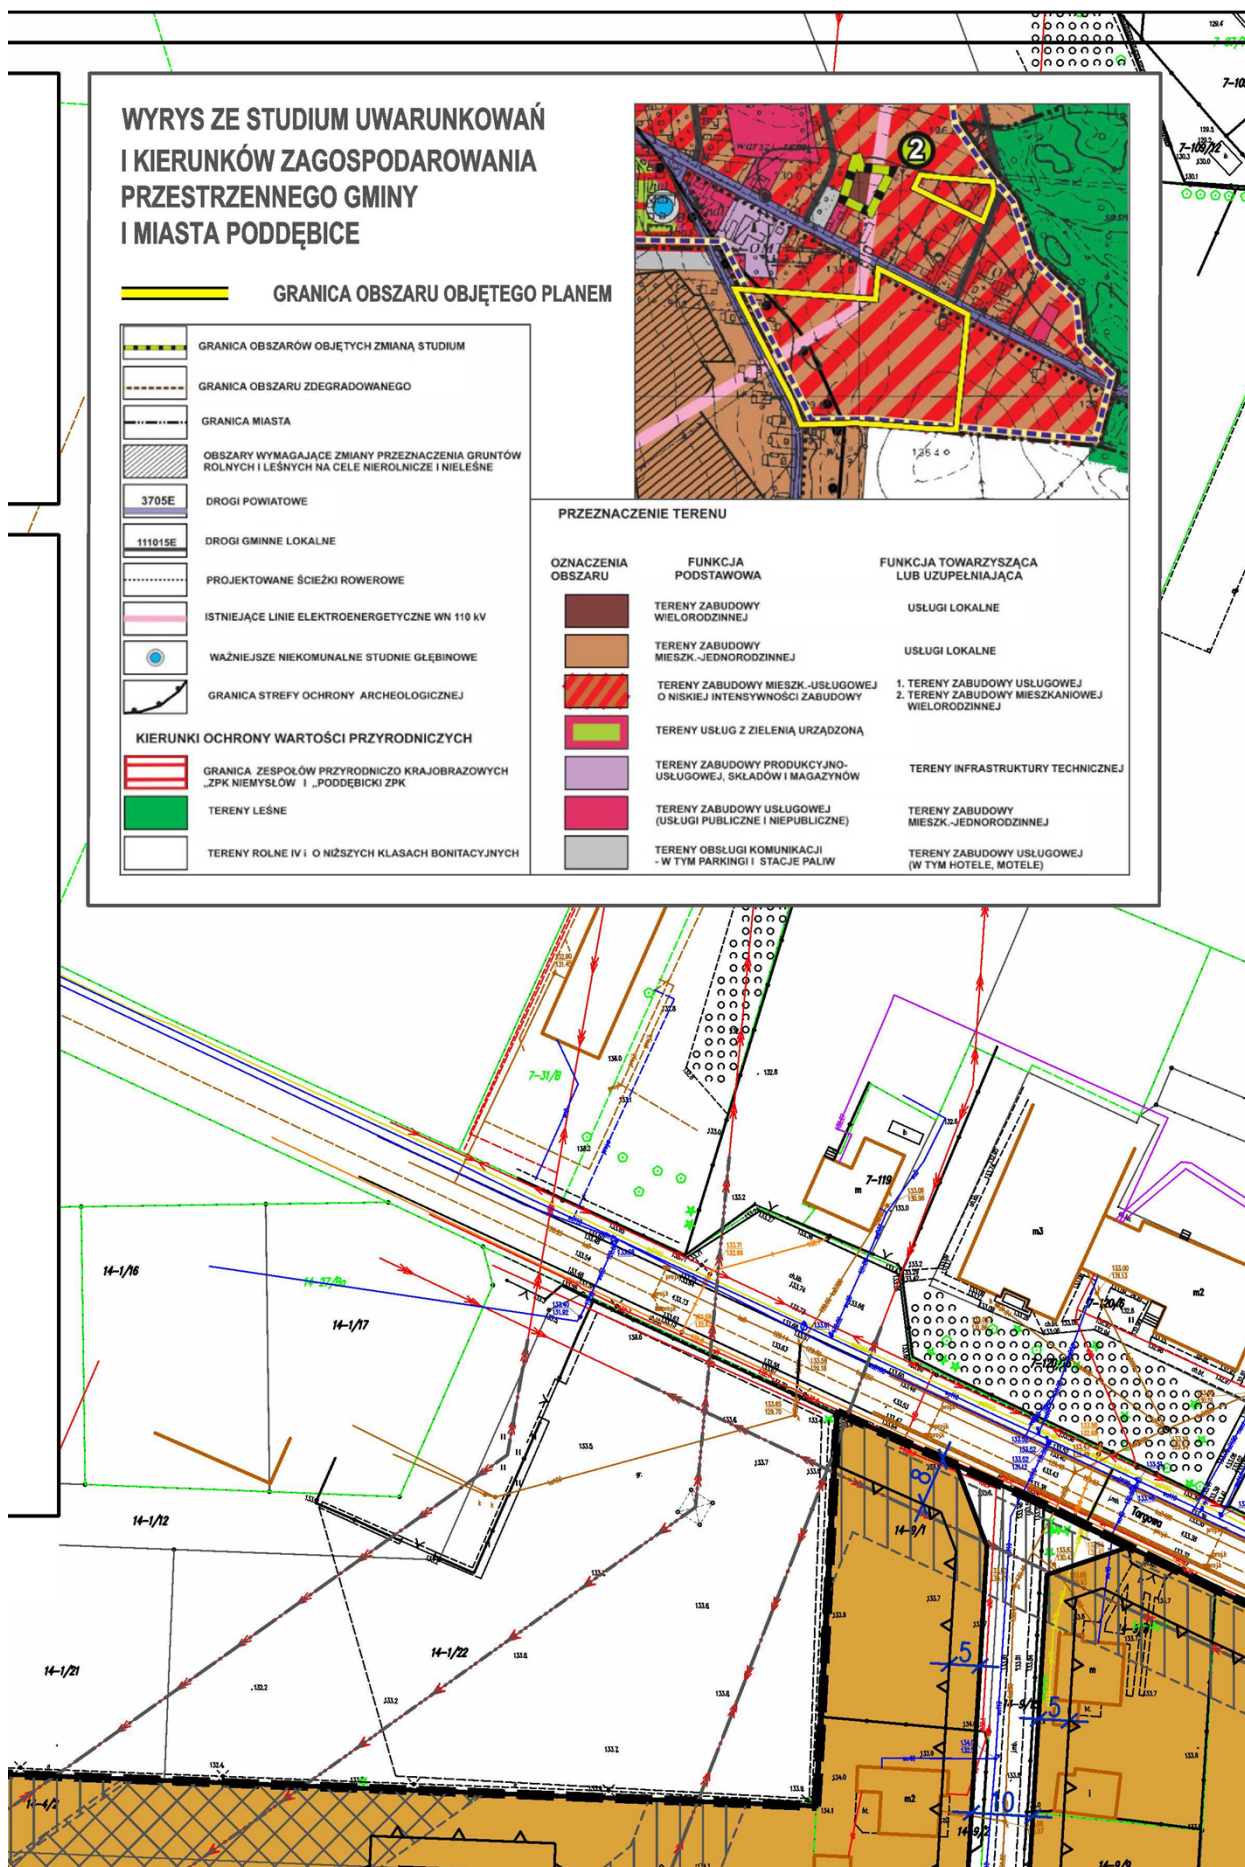



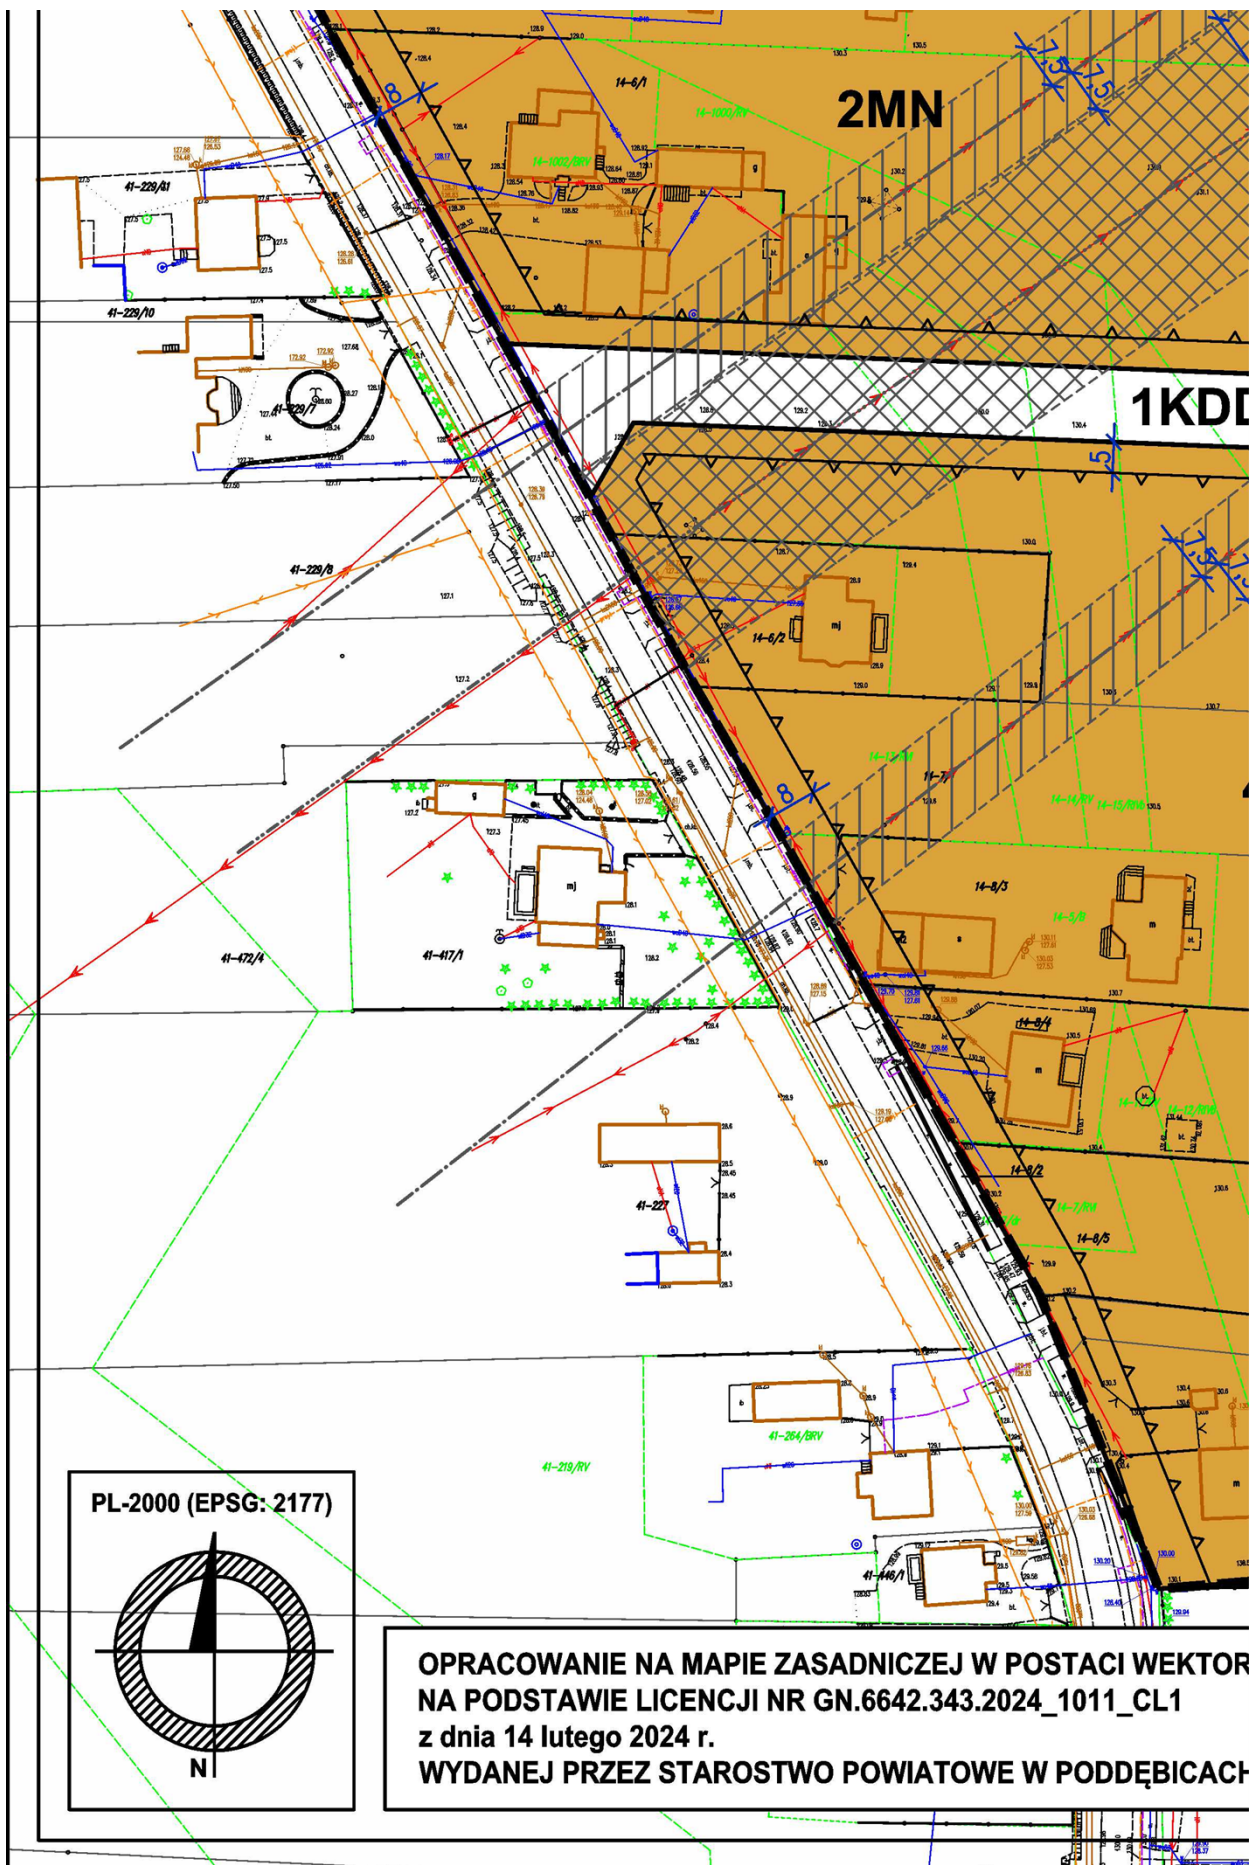

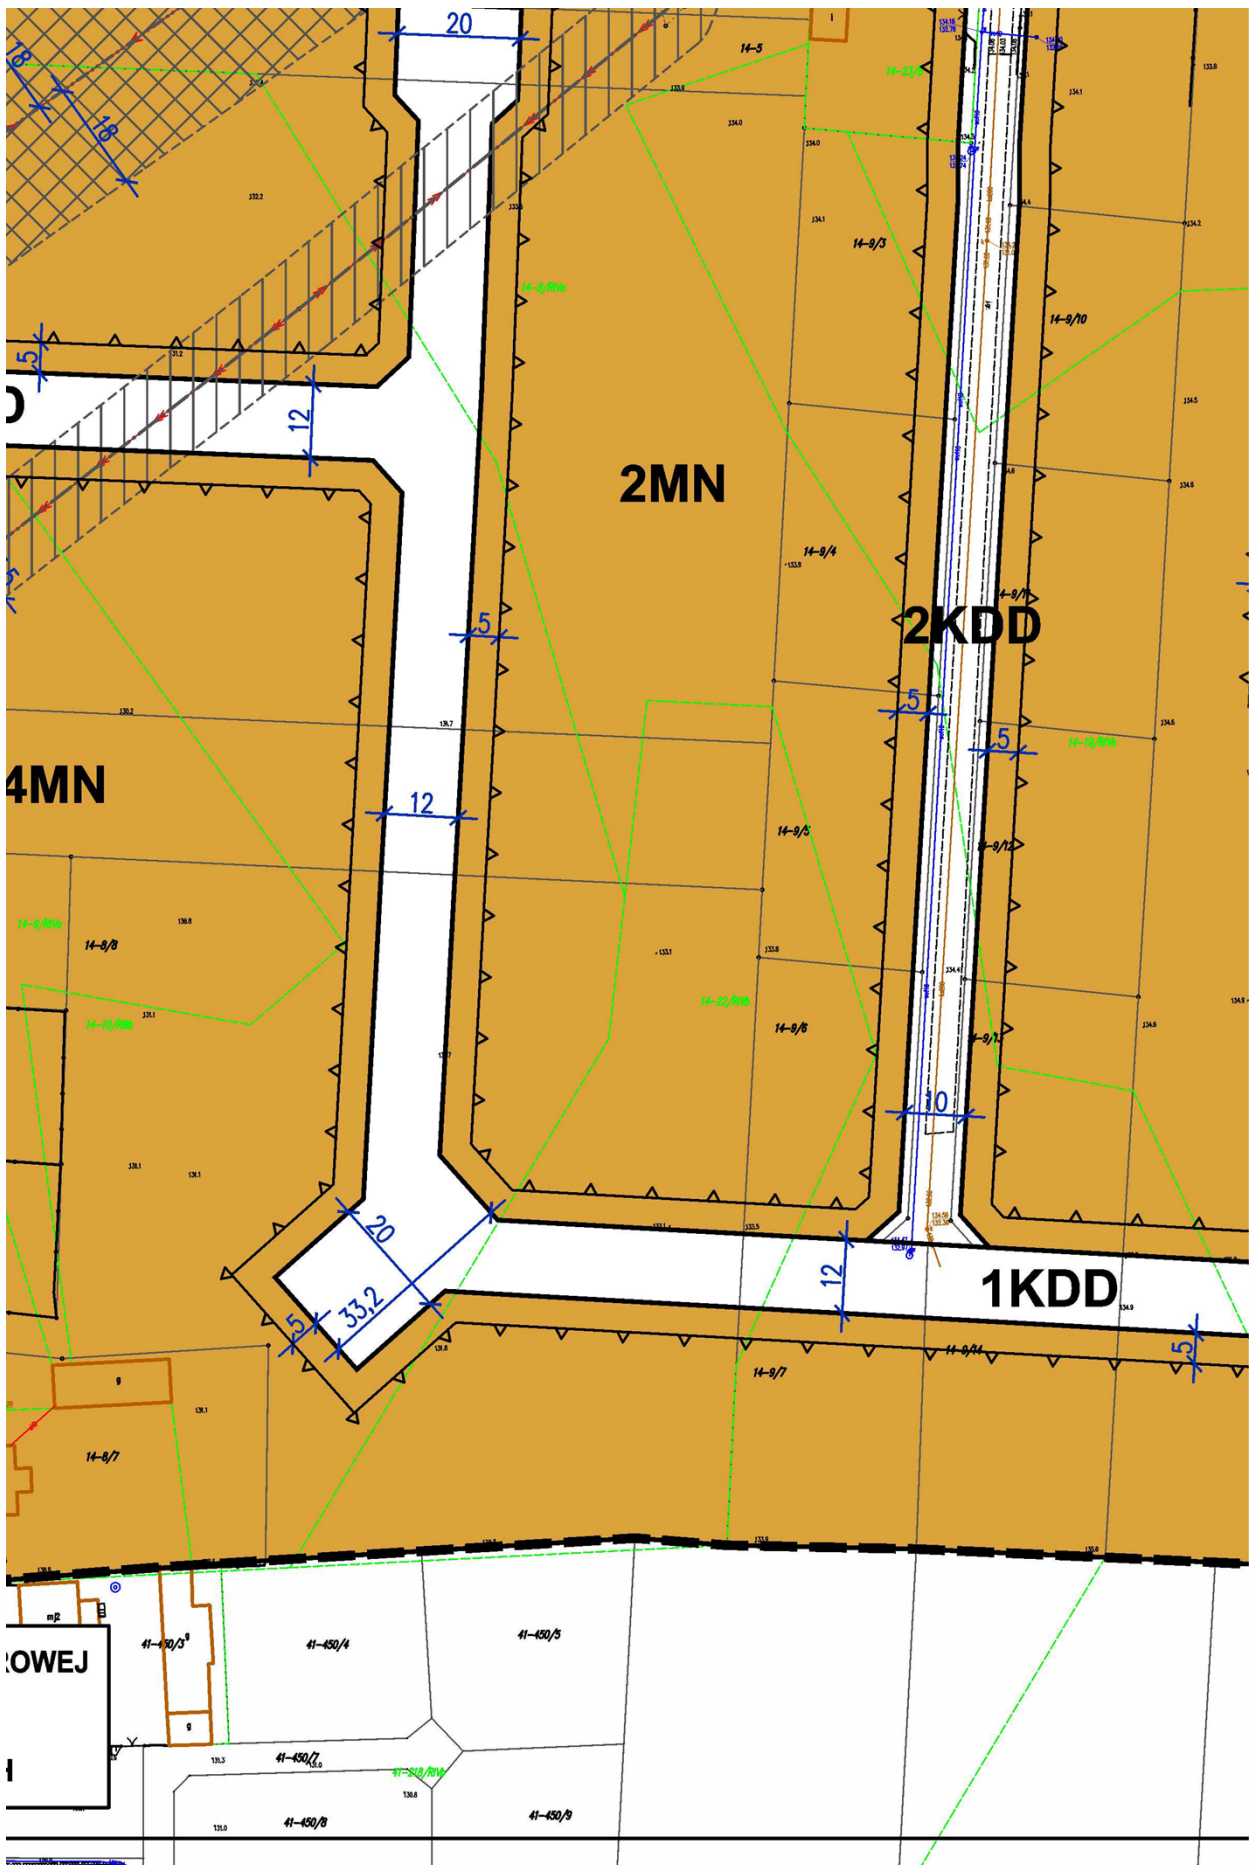

Załącznik Nr 2 do uchwały Nr

Rady Miejskiej w Poddębicach

z dnia.....2025 r.

ROZSTRZYGNIĘCIE DOTYCZĄCE SPOSOBU ROZPATRYWANIA UWAG ZGŁOSZONYCH DO PROJEKTU PLANU

Zgodnie z art. 20 ust. 1 ustawy z dnia 27 marca 2003 r. o planowaniu i zagospodarowaniu przestrzennym (Dz. U. z 2024 r. poz. 1130, 1907 i 1940), w związku z art. 67 ust. 3 pkt 2 ustawy z dnia 7 lipca 2023 r. o zmianie ustawy o planowaniu i zagospodarowaniu przestrzennym oraz niektórych innych ustaw (Dz. U. z 2023 r. poz. 1688, z 2024 r. poz. 1824), plan miejscowy uchwała rada gminy m.in. rozstrzygając jednocześnie o sposobie rozpatrzenia uwag do projektu planu.

Projekt miejscowego planu zagospodarowania przestrzennego dla obszaru położonego w obrębie 7 i 14 miasta Poddębice wraz z prognozą oddziaływania na środowisko był wyłożony do publicznego wglądu w okresie od dnia 30 stycznia 2025 r. do 20 lutego 2025 r.

Uwagi do przedmiotowego dokumentu można było składać od dnia 30 stycznia 2025 r. do 6 marca 2025 r.

We wskazanym terminie nie wpłynęła uwaga.

Załącznik Nr 3 do uchwały Nr

Rady Miejskiej w Poddębicach

z dnia.....2025 r.

Rozstrzygnięcie o sposobie realizacji zapisanych w planie inwestycji z zakresu infrastruktury technicznej, które należą do zadań własnych gminy oraz zasadach ich finansowania, zgodnie z przepisami ustawy o finansach publicznych

Zgodnie z art. 20 ust. 1 ustawy z dnia 27 marca 2003 r. o planowaniu i zagospodarowaniu przestrzennym (Dz. U. z 2024 r. poz. 1130, 1907 i 1940), w związku z art. 67 ust. 3 pkt 2 ustawy z dnia 7 lipca 2023 r. o zmianie ustawy o planowaniu i zagospodarowaniu przestrzennym oraz niektórych innych ustaw (Dz. U. z 2023 r. poz. 1688, z 2024 r. poz. 1824), plan miejscowy uchwała rada gminy m.in. rozstrzygając jednocześnie o sposobie realizacji, zapisanych w planie, inwestycji z zakresu infrastruktury technicznej, które należą do zadań własnych gminy, oraz zasadach ich finansowania, zgodnie z przepisami o finansach publicznych.

Zgodnie z art. 7 ust. 1 ustawy z dnia 8 marca 1990 r. o samorządzie gminnym (Dz. U. z 2022 r. poz. 1465, 1572, 1907 i 1940) zaspokajanie zbiorowych potrzeb wspólnoty należy do zadań własnych gminy.

W szczególności zadania własne gminy obejmują sprawy:

- ładu przestrzennego, gospodarki nieruchomościami, ochrony środowiska i przyrody oraz gospodarki wodnej;
- gminnych dróg, ulic, mostów, placów oraz organizacji ruchu drogowego;
- wodociągów i zaopatrzenia w wodę, kanalizacji, usuwania i oczyszczania ścieków komunalnych, utrzymania czystości i porządku oraz urządzeń sanitarnych, wysypisk i unieszkodliwiania odpadów komunalnych, zaopatrzenia w energię elektryczną i ciepłą oraz gaz.

W związku z uchwaleniem miejscowego planu zagospodarowania przestrzennego dla obszaru położonego w obrębie 7 i 14 miasta Poddębice, zostaną uruchomione nowe tereny zabudowy. Dla prawidłowego funkcjonowania tych terenów, niezbędne będą inwestycje z zakresu infrastruktury technicznej, które należą do zadań własnych gminy, w szczególności budowa dróg oraz realizacja infrastruktury technicznej. Powyższe zadania będą umieszczone w programach rozwoju poszczególnych elementów zagospodarowania, a następnie w zadaniach rzeczowych budżetu gminy objętych wieloletnią prognozą finansową. Finansowanie inwestycji odbywać się będzie w oparciu o środki własne gminy oraz środki zewnętrzne.

Załącznik Nr 4 do uchwały Nr

Rady Miejskiej w Poddębicach

z dnia.....2025 r.

Dane przestrzenne tworzone dla planu zgodnie z art. 67a ustawy z dnia 27 marca 2003 r. o planowaniu i zagospodarowaniu przestrzennym (t.j. Dz. U. z 2024 r. poz. 1130, 1907 i 1940).

Uzasadnienie

do uchwały Nr Rady Miejskiej w Poddębicach z dnia w sprawie uchwalenia miejscowego planu zagospodarowania przestrzennego dla obszarów położonych w obrębach 7 i 14 miasta Poddębice.

/zgodnie z art. 15 ust. 1 ustawy z dnia 27 marca 2003 r. o planowaniu i zagospodarowaniu przestrzennym (Dz. U. z 2024 r. poz. 1130, 1907, 1940)/

Miejscowy plan zagospodarowania przestrzennego jest aktem prawa miejscowego, do ustanowienia którego uprawnia Radę Miejską ustawa z dnia 8 marca 1990 r. o samorządzie gminnym (Dz. U. z 2024 r. poz. 1465, 1572, 1907, 1940) oraz ustawa z dnia 27 marca 2003 r. o planowaniu i zagospodarowaniu przestrzennym (Dz. U. z 2024 r. poz. 1130, 1907, 1940), zwana dalej ustawą.

Uchwała w sprawie uchwalenia miejscowego planu zagospodarowania przestrzennego dla obszarów położonych w obrębach 7 i 14 miasta Poddębice jest zakończeniem procedury planistycznej sporządzania planu, podjętej na podstawie uchwały Nr XLVIII/377/21 Rady Miejskiej w Poddębicach z dnia 29 grudnia 2021 r. w sprawie przystąpienia do sporządzenia miejscowego planu zagospodarowania przestrzennego dla obszaru położonego w obrębie 7 i 14 miasta Poddębice.

Celem miejscowego planu zagospodarowania przestrzennego jest ustalenie przeznaczenia terenów zgodnie z polityką przestrzenną gminy wyrażoną w obowiązującym Studium uwarunkowań i kierunków zagospodarowania przestrzennego Gminy i Miasta Poddębice przyjętym uchwałą Nr L/308/14 Rady Miejskiej w Poddębicach z dnia 9 lipca 2014 r. w sprawie uchwalenia zmiany Studium uwarunkowań i kierunków zagospodarowania przestrzennego Miasta i Gminy Poddębice, zmienionym uchwałami: Nr XVIII/114/15 Rady Miejskiej w Poddębicach z dnia 30 listopada 2015 r. w sprawie uchwalenia zmiany Studium uwarunkowań i kierunków zagospodarowania przestrzennego Miasta i Gminy Poddębice, Nr XXX/272/20 Rady Miejskiej w Poddębicach z dnia 29 września 2020 r. w sprawie uchwalenia częściowej zmiany Studium uwarunkowań i kierunków zagospodarowania przestrzennego Miasta i Gminy Poddębice, Nr LXXXI/560/2024 Rady Miejskiej w Poddębicach z dnia 9 lutego 2024 r. w sprawie uchwalenia częściowej zmiany Studium uwarunkowań i kierunków zagospodarowania przestrzennego Miasta i Gminy Poddębice, a także zasadami ochrony środowiska przyrodniczego i kształtowania krajobrazu.

Projekt planu został sporządzony zgodnie z zakresem określonym w art. 15 ustawy, uwzględniając wymogi wynikające z art. 1 ust. 2 ustawy, w sposób przedstawiony w poniższej tabeli.

Lp.	wymogi	sposób realizacji wymogów
1.	wymagania ładu przestrzennego, w tym urbanistyki i architektury	określenie zasad ochrony i kształtowania ładu przestrzennego, określenie przeznaczenia terenu z ustaleniem wymagań dotyczących architektury
2.	potrzeby zrównoważonego rozwoju	zagospodarowanie terenów ustalone zostało „z zachowaniem równowagi przyrodniczej oraz trwałości podstawowych procesów przyrodniczych, w celu zagwarantowania możliwości zaspokajania podstawowych potrzeb poszczególnych społeczności lub obywateli zarówno współczesnego pokolenia, jak i przyszłych pokoleń”
3.	walory architektoniczne i krajobrazowe	określenie nieprzekraczalnych linii zabudowy oraz gabarytów obiektów
4.	wymagania ochrony środowiska, w tym gospodarowania wodami, ochrony gruntów rolnych i leśnych, ochrony złóż kopalin, zmniejszania podatności na zmiany klimatu	wykluczenie lokalizacji przedsięwzięć mogących zawsze znacząco oddziaływać na środowisko, obowiązują przepisy odrębne dotyczące standardów jakości środowiska, w szczególności w zakresie hałasu, wibracji, emisji zanieczyszczeń oraz promieniowania elektromagnetycznego ustalono udział powierzchni biologicznie czynnej oraz sposób zagospodarowania wód opadowych i roztopowych w jej ramach, w szczególności do zbiorników retencyjnych, co pozwoli choć w części zatrzymać wodę w terenie ustalenie sposobów zaopatrzenia w wodę, gospodarowania ściekami i wodami opadowymi, zaopatrzenia w energię elektryczną i ciepło, w szczególności z odnawialnych źródeł energii

5.	wymagania ochrony dziedzictwa kulturowego i zabytków oraz dóbr kultury współczesnej	na obszarach objętych planem brak jest obiektów i obszarów zabytkowych, w szczególności wpisanych do rejestru zabytków czy ujętych w gminnej ewidencji zabytków
6.	wymagania ochrony zdrowia oraz bezpieczeństwa ludzi i mienia, a także potrzeby osób ze szczególnymi potrzebami	ustalenie zasad ochrony środowiska, wprowadzenie zakazu lokalizacji zakładów o zwiększonym lub dużym ryzyku wystąpienia poważnej awarii przemysłowej, ustalenie dotyczące dopuszczalnego poziomu hałasu w środowisku dla poszczególnych terenów
7.	walory ekonomiczne przestrzeni	zapisy, które nie powinny powodować roszczeń odszkodowawczych, przy zachowaniu zgodności z obowiązującym studium
8.	prawo własności	zagospodarowanie terenu możliwie w najmniejszym stopniu ingerujące w grunty stanowiące własność prywatną, brak ograniczeń uniemożliwiających dotychczasowy sposób wykorzystania i użytkowania nieruchomości
9.	potrzeby obronności i bezpieczeństwa państwa	brak ograniczeń, które uniemożliwiłyby prowadzenie działań w sytuacjach szczególnych zagrożeń
10.	potrzeby interesu publicznego	określenie zasad rozbudowy systemów infrastruktury, ustalenie stawki procentowej, na podstawie której określa się opłatę z tytułu wzrostu wartości nieruchomości
11.	potrzeby w zakresie rozwoju infrastruktury technicznej, w szczególności sieci szerokopasmowych	określenie zasad rozbudowy systemów infrastruktury
12.	zapewnienie udziału społeczeństwa w pracach nad miejscowym planem zagospodarowania przestrzennego, w tym przy użyciu środków komunikacji elektronicznej	obwieszczenia o możliwości składania wniosków
13.	zachowanie jawności i przejrzystości procedur planistycznych	możliwość wglądu przez zainteresowanych
14.	potrzeba zapewnienia odpowiedniej ilości i jakości wody, do celów zaopatrzenia ludności	określenie zasad rozbudowy systemów infrastruktury, w tym określenie sposobu zaopatrzenia w wodę
15.	potrzeba zapobiegania poważnym awariom i ograniczania ich skutków dla zdrowia ludzkiego i środowiska	ustalenie zakazu lokalizacji zakładów o zwiększonym lub dużym ryzyku wystąpienia poważnej awarii przemysłowej
16.	potrzeba związana z kształtowaniem rolniczej i leśnej przestrzeni produkcyjnej i rozwoju produkcji rolniczej	w planie wyznaczono tereny zabudowy zagrodowej, w której wykluczono lokalizacje przedsięwzięć mogących zawsze znacząco oddziaływać na środowisko

Zgodnie z art. 1 ust. 3 ustawy, ustalając przeznaczenie terenu, organ ważył interes publiczny i interesy prywatne, w tym zgłaszane w postaci wniosków i uwag, zmierzające do ochrony istniejącego stanu zagospodarowania terenu, jak i zmian w zakresie jego zagospodarowania, a także analizy ekonomiczne, środowiskowe i społeczne, zawarte m. in. w prognozie oddziaływania na środowisko ustaleń planu miejscowego.

Projekt planu został sporządzony, zgodnie z art. 1 ust. 4 ustawy, z uwzględnieniem wymagań ładu przestrzennego, efektywnego gospodarowania przestrzenią oraz walorów ekonomicznych przestrzeni, co wyjaśnia poniższa tabela.

Lp.	narzędzie uwzględnienia wymagań ładu przestrzennego, efektywnego gospodarowania przestrzenią oraz walorów ekonomicznych przestrzeni	komentarz
1.	kształtowanie struktur przestrzennych przy uwzględnieniu dążenia do minimalizowania transportochłonności układu przestrzennego	obszary planu znajdują się w centralnej części Poddębic w ramach zabudowy śródmiejskiej; nie przewiduje się wzrostu wpływu ustaleń planu na transportochłonność układu przestrzennego, plan jest usankcjonowaniem decyzji przestrzennych przesądzonych studium uwarunkowań i kierunków zagospodarowania przestrzennego gminy
2.	lokalizowanie nowej zabudowy mieszkaniowej w sposób umożliwiający mieszkańcom maksymalne wykorzystanie publicznego transportu zbiorowego jako podstawowego środka transportu	na obszarze brak jest zorganizowanego transportu publicznego, tereny projektowanej zabudowy stanowią rozwinięcie i uzupełnienie istniejącej w sąsiedztwie zabudowy

		plan jest usankcjonowaniem decyzji przestrzennych przesądzonych studium uwarunkowań i kierunków zagospodarowania przestrzennego gminy
3.	zapewnianie rozwiązań przestrzennych, ułatwiających przemieszczanie się pieszych i rowerzystów	plan nie ogranicza możliwości urządzania parkingów dla rowerów oraz przemieszczania się pieszych i rowerzystów
4.	dążenie do planowania i lokalizowania nowej zabudowy: a.na obszarach o w pełni wykształconej zwartej strukturze funkcjonalno--przestrzennej, w granicach jednostki osadniczej w rozumieniu art. 2 pkt 1 ustawy z dnia 29 sierpnia 2003 r. o urzędowych nazwach miejscowości i obiektów fizjograficznych (Dz. U. z 2019 r. poz. 1443), w szczególności poprzez uzupełnianie istniejącej zabudowy, b.na terenach położonych na obszarach innych niż wymienione w lit. a, wyłącznie w sytuacji braku dostatecznej ilości terenów przeznaczonych pod dany rodzaj zabudowy położonych na obszarach, o których mowa w lit. a; przy czym w pierwszej kolejności na obszarach w najwyższym stopniu przygotowanych do zabudowy, przez co rozumie się obszary charakteryzujące się najlepszym dostępem do sieci komunikacyjnej oraz najlepszym stopniem wyposażenia w sieci wodociągowe, kanalizacyjne, elektroenergetyczne, gazowe, ciepłownicze oraz sieci i urządzenia telekomunikacyjne, adekwatnych dla nowej, planowanej zabudowy	obszary objęte planem położone są w centralnej części Poddębic i stanowią rozwinięcie funkcji terenów sąsiednich oraz kontynuację ustaleń obowiązującego na obszarze miasta planu miejscowego

Projekt planu został sporządzony zgodnie z wynikami analizy, o której mowa w art. 32 ust. 1 ustawy.

Data uchwały rady gminy, o której mowa w art. 32 ust. 2 ustawy to 10 listopada 2016 r.

Sposób uwzględnienia uniwersalnego projektowania, o którym mowa w art. 2 Konwencji o prawach osób niepełnosprawnych, sporządzonej w Nowym Jorku dnia 13 grudnia 2006 r. (Dz. U. z 2012 r. poz. 1169 oraz z 2018 r. poz. 1217).

Zgodnie z Konwencją, o której wyżej, uniwersalne projektowanie oznacza projektowanie produktów, środowiska, programów i usług w taki sposób, by były użyteczne dla wszystkich, w możliwie największym stopniu, bez potrzeby adaptacji lub specjalistycznego projektowania. Uniwersalne projektowanie nie wyklucza pomocy technicznych dla szczególnych grup osób niepełnosprawnych, jeżeli jest to potrzebne.

Wykonywanie przedmiotowego planu nie wymaga adaptacji lub specjalistycznego projektowania.

Przedmiotowy plan nie zawiera też ustaleń uniemożliwiających spełnienie minimalnych wymagań służących zapewnieniu dostępności osobom ze szczególnymi potrzebami, które obejmują:

1)w zakresie dostępności architektonicznej:

a)zapewnienie wolnych od barier poziomych i pionowych przestrzeni komunikacyjnych budynków,

b)instalację urządzeń lub zastosowanie środków technicznych i rozwiązań architektonicznych w budynku, które umożliwiają dostęp do wszystkich pomieszczeń, z wyłączeniem pomieszczeń technicznych,

c)zapewnienie informacji na temat rozkładu pomieszczeń w budynku, co najmniej w sposób wizualny i dotykowy lub głosowy,

d)zapewnienie wstępu do budynku osobie korzystającej z psa asystującego, o którym mowa w art. 2 pkt 11 ustawy z dnia 27 sierpnia 1997 r. o rehabilitacji zawodowej i społecznej oraz zatrudnianiu osób niepełnosprawnych (Dz. U. z 2024 r. poz. 44),

e)zapewnienie osobom ze szczególnymi potrzebami możliwości ewakuacji lub ich uratowania w inny sposób;

2)w zakresie dostępności cyfrowej – wymagania określone w ustawie z dnia 4 kwietnia 2019 r. o dostępności cyfrowej stron internetowych i aplikacji mobilnych podmiotów publicznych;

3)w zakresie dostępności informacyjno-komunikacyjnej:

a)obsługę z wykorzystaniem środków wspierających komunikowanie się, o których mowa w art. 3 pkt 5 ustawy z dnia 19 sierpnia 2011 r. o języku migowym i innych środkach komunikowania się (Dz. U. z 2023 r. poz. 20), lub przez wykorzystanie zdalnego dostępu online do usługi tłumacza przez strony internetowe i aplikacje,

b)instalację urządzeń lub innych środków technicznych do obsługi osób słabosłyszących, w szczególności pętli indukcyjnych, systemów FM lub urządzeń opartych o inne technologie, których celem jest wspomaganie słyszenia,

c)zapewnienie na stronie internetowej danego podmiotu informacji o zakresie jego działalności – w postaci elektronicznego pliku zawierającego tekst odczytywalny maszynowo, nagrania treści w polskim języku migowym oraz informacji w tekście łatwym do czytania,

d)zapewnienie, na wniosek osoby ze szczególnymi potrzebami, komunikacji z podmiotem publicznym w formie określonej w tym wniosku.

Plan miejscowy będzie miał wpływ na finanse publiczne, w tym budżet gminy. Wiąże się to z wyznaczeniem oraz potrzebą urządzenia wyznaczonych w planie terenów dróg.

Po stronie dochodów przewiduje się zwiększenie wpływów związanych z podatkiem od nieruchomości w związku z ustaleniem przeznaczenia terenów na funkcję mieszkaniową lub, w ograniczonym zakresie, usług (tereny zabudowy mieszkaniowej jednorodzinnej) w miejsce dotychczasowych terenów rolnych. Dodatkowo realizacja ustaleń projektu Planu może skutkować wpływami do budżetu trudnymi obecnie do oszacowania, jednocześnie stworzeniem sprzyjających warunków dla zwiększenia napływu mieszkańców.